

ΕΦΗΜΕΡΙΣ ΤΗΣ ΚΥΒΕΡΝΗΣΕΩΣ
ΤΗΣ ΕΛΛΗΝΙΚΗΣ ΔΗΜΟΚΡΑΤΙΑΣ

ΑΘΗΝΑ 22 ΑΥΓΟΥΣΤΟΥ 1983 | ΤΕΥΧΟΣ ΤΕΤΑΡΤΟ | ΑΡΙΘΜΟΣ ΦΥΛΛΟΥ 360

ΠΕΡΙΕΧΟΜΕΝΑ

ΑΠΑΛΛΟΤΡΙΩΣΕΙΣ

ΑΠΟΦΑΣΕΙΣ

ΠΟΛΕΟΔΟΜΙΑ

ΑΠΟΦΑΣΕΙΣ

ΑΠΑΛΛΟΤΡΙΩΣΕΙΣ

ΑΠΟΦΑΣΕΙΣ

Αριθ. 2957 (1)

Επικύρωση έκθεσης και διαγραμμάτων καθορισμού οριογραμμής αιγιαλού και παραλίας στη θέση «ΚΑΜΠΟΣ» Κοινότητας Παροικίας Ν. Πάρου, μπροστά από την ιδιοκτησία Ε. Μαρινόπουλου και Χ. Προυκάκη.

Η ΝΟΜΑΡΧΗΣ ΚΥΚΛΑΔΩΝ

Γνωρίζοντας:

1. Τις διατάξεις του άρθρου 1 του Ν. 3200/55 «περί διοικητικής αποκεντρώσεως».

2. Το Ν.Δ. 11/12.11.1929 «περί διοικήσεως Δημοσίων Κτημάτων».

3. Τα άρθρα 1, 2 του ΑΝ 2344/1940 «περί αιγιαλού και παραλίας».

4. Το Π.Δ. 636/77 «περί διαρθρώσεως του Υπουργείου Οικονομικών και Οργανισμού των Υπηρεσιών αυτού».

5. Το τοπογραφικό διάγραμμα, σε δύο πινακίδες, της περιοχής «ΚΑΜΠΟΣ» Κοινότητας Παροικίας Ν. Πάρου, μπροστά από την ιδιοκτησία Ε. Μαρινόπουλου και Χ. Προυκάκη, με κλίμακα 1 : 500 που συντάχτηκε τον Αύγουστο του 1982 από τον Ηλία Οικονομόπουλο, Τοπογράφο Μηχανικό και θεωρήθηκε την 11.2.83 και επαληθεύτηκε στο πεδίο για την ακρίβεια της αποτύπωσης από τον Δημήτριο Τζουμακίδη, Νομομηχανικό, Δ/ντή Τεχν. Υπηρεσιών Ν. Κυκλάδων και στο οποίο χαράκτηκε με κόκκινη γραμμή το όριο του αιγιαλού και με κίτρινη το όριο της παραλίας.

6. Την από 10.2.83 έκθεση της επιτροπής του άρθρου 74 Π.Δ. 636/77.

7. Τη σύμφωνη γνώμη του Γενικού Επιτελείου Ναυτικού που διατυπώθηκε με το Φ. 187.2/123/83/σΣ. 493/30.3.83 έγγραφό του, αποφασίζουμε:

Επικυρούμε την από 10.2.83 έκθεση της επιτροπής και το σχετικό τοπογραφικό διάγραμμα της περιοχής «ΚΑΜΠΟΣ» Κοινότητας Παροικίας Ν. Πάρου, μπροστά από την ιδιοκτησία Ε. Μαρινόπουλου και Χ. Προυκάκη, για τον καθορισμό αιγιαλού και παραλίας.

Η απόφαση αυτή, η έκθεση της επιτροπής και το σχετικό τοπογραφικό διάγραμμα να δημοσιευτούν στην Εφημερίδα της Κυβέρνησης.

Ερμούπολη, 2 Ιουνίου 1983

Η Νομάρχης
ΕΛΙΣΑΒΕΤ ΠΑΠΑΖΩΗ

ΕΚΘΕΣΙΣ

Δια τον καθορισμόν το πρώτο των ορίων Αιγιαλού και Παραλίας εις θέσιν «ΚΑΜΠΟΣ» Κοινότητας Παροικίας νήσου Πάρου, προ ιδιοκτησίας Έλλης Μαρινοπούλου και Χ. Προυκάκη.

Εν Πάρω την 10ην Φεβρουαρίου 1983, ημέρα Πέμπτη, οι υπογεγραμμένοι 1) Δήμητρα Παύλοβιτς, Εφοριακός, 2) Δημήτριος Τζουμακίδης, Δ/ντής Τεχνικών Υπηρεσιών Ν. Κυκλάδων, 3) Παρασκευάς Σαλίβερος, Λιμενάρχης Πάρου, αποτελούντες την επιτροπήν Καθορισμού των ορίων του Αιγιαλού και Παραλίας δυνάμει του άρθρ. 74 Π.Δ. 733/77 και της υπ' αριθ. Ο.Ε. 1762/15.3.76 αποφάσεως της Νομαρχίας Κυκλάδων (απαράγρ. 1 αρθρ. 63 του Π.Δ. 636/77) συγκληθείσα δια της εντολής του Προέδρου αυτής μετέβημεν επί τόπου εις την προαναφερομένην περιοχήν.

Λαβόντες υπ' όψιν :

Το υπό του Ηλία Οικονομόπουλου Διπλωματούχου Τοπογράφου συνταχθέν τον Σεπτέμβριον του 1982 Τοπογραφικόν και Υψομετρικόν διάγραμμα εις 2 πινακίδας εις κλ. 1 : 500 ηλεγμένον δια την ακρίβειαν της αποτυπώσεως υπό του Δ/ντού Τεχνικών Υπηρεσιών Ν. Κυκλάδων την 23ην Σεπτεμβρίου 1982 και θεωρηθέν υπό της Δ/νσεως Τ. Υ. Ν. Κυκλάδων ως το υπ' αριθμ. 20 Ν. 719/77, ορίζει :

Τας διατάξεις του Α.Ν. 2344/40 ως ούτος ετροποποιήθη ως και την προς τούτο Σχετικήν Δικαστικήν και Διοικητικήν Νομολογίαν.

Την εκ της επιτοπίου μεταβάσεως σχηματισθείσαν αντίληψιν περί του πλάτους της βρεχομένης ζώνης ξηράς της μορφολογγίας του εδάφους αποτελουμένης επί το πλείστον από αμμώδεις και χαλικώδεις εκτάσεις.

Τας υποδείξεις του Αρχηγείου Ναυτικού με το υπ' αριθ. Φ. 187.2/50/83 άρθρ. Σ. 132 έγγραφό του, αποφασίζει :

1. Καθορίζει επί του ως άνω τοπογραφικού διαγράμματος την οριογραμμήν του Αιγιαλού δι' ερυθράς συνεχούς πολυγωνικής γραμμής 1, 2, 3, ... 39.

2. Την οριογραμμήν της Παραλίας δια συνεχούς κιτρίνης πολυγωνικής γραμμής 1', 2', 3', ... 38'.

ΠΟΛΥΓΩΝΙΚΗ ΑΙΓΙΑΛΟΥ


Κ	Χ	Ψ	S
1	+ 62,50	+ 1924,50	
2	+ 60,00	+ 1879,00	45,57
3	+ 60,00	+ 1850,00	29,00
4	+ 61,90	+ 1810,50	39,55
5	+ 52,30	+ 1785,50	26,78
6	+ 54,50	+ 1743,80	41,76
7	+ 46,50	+ 1714,80	30,09
8	+ 52,50	+ 1677,75	37,53
9	+ 54,80	+ 1617,00	60,79
10	+ 56,80	+ 1566,60	50,43
11	+ 59,50	+ 1534,90	31,81
12	+ 80,70	+ 1475,50	40,79
13	+ 88,70	+ 1435,50	42,70
13Α	+ 117,20	+ 1403,70	
14	+ 143,50	+ 1378,25	36,59
15	+ 129,00	+ 1334,30	46,28
16	+ 87,25	+ 1320,50	43,97
17	+ 45,70	+ 1315,90	41,80
18	— 21,30	+ 1235,80	104,42
19	— 43,00	+ 1200,00	41,86
20	- 51,50	+ 1119,30	81,14
21	— 26,60	+ 1096,30	33,89
22	+ 57,70	+ 1080,50	85,76
23	+ 95,60	+ 1066,70	40,33
24	+ 167,10	+ 1025,90	82,32
24Α	+ 200,00	+ 993,00	46,52
25	+ 239,30	+ 962,50	49,74
26	+ 255,00	+ 941,20	26,49
27	+ 267,00	+ 917,10	26,92
28	+ 268,50	+ 905,00	12,19
29	+ 255,50	+ 839,00	67,27
30	+ 298,60	+ 806,70	53,86
31	+ 321,10	+ 769,80	43,21
32	+ 345,00	+ 746,70	33,23
33	+ 375,20	+ 703,00	53,11
34	+ 396,20	+ 665,50	42,98
35	+ 424,30	+ 646,30	34,03
36	+ 450,00	+ 597,50	55,15
37	+ 473,20	+ 560,75	43,46
38	+ 510,20	+ 500,00	71,73
39	+ 533,40	+ 463,10	43,58

ΠΟΛΥΓΩΝΙΚΗ ΠΑΡΑΛΙΑΣ

Κ'	Χ	Ψ	S
1'	+ 65,25	+ 1923,90	
2'	+ 70,00	+ 1879,00	45,15
3'	+ 70,00	+ 1850,00	29,00
4'	+ 71,90	+ 1810,30	39,74
5'	+ 62,50	+ 1784,50	27,45
6'	+ 64,70	+ 1743,90	40,65
7'	+ 56,50	+ 1715,00	30,04
8'	+ 62,60	+ 1677,50	38,00
9'	+ 64,80	+ 1616,80	60,73
10'	+ 67,00	+ 1567,80	49,04
11'	+ 69,50	+ 1537,30	30,60
12'	+ 90,60	+ 1477,50	63,41
13'	+ 98,10	+ 1439,30	38,92
14'	+ 154,40	+ 1381,20	80,90
15'	+ 138,50	+ 1327,60	55,90
15Α'	+ 88,80	+ 1310,20	52,65
16'	+ 51,30	+ 1306,25	37,70
17'	— 13,70	+ 1229,70	100,42
18'	— 33,40	+ 1197,00	38,17
19'	— 40,30	+ 1122,80	74,52
20'	— 21,50	+ 1105,00	25,89
21'	+ 62,60	+ 1089,80	85,46
22'	+ 101,20	+ 1075,40	41,20
23'	+ 173,60	+ 1033,60	83,60
23'Α	+ 206,00	+ 1000,00	46,67
24'	+ 246,20	+ 969,80	50,28
25'	+ 263,20	+ 946,90	28,52
26'	+ 276,40	+ 921,10	28,98
27'	+ 278,60	+ 905,70	15,56
28'	+ 266,20	+ 843,70	63,22
29'	+ 306,50	+ 813,25	50,51
30'	+ 329,10	+ 774,90	44,51
31'	+ 352,25	+ 754,00	31,19
32'	+ 383,90	+ 708,50	55,43
33'	+ 403,20	+ 672,30	41,02
34'	+ 431,50	+ 653,40	34,03
35'	+ 458,80	+ 602,80	57,49
36'	+ 481,20	+ 566,90	42,31
37'	+ 518,20	+ 506,00	71,25
38'	+ 542,50	+ 468,00	45,10

Εξασφαλίσεις κορυφών Αιγιαλού και Παραλίας

Αἱ ἐξασφαλίσεις ἐγένετο διά πολικών συντεταγμένων ἐκ τῶν κορυφῶν τῆς ὁδεύσεως Ἀποτυπώσεως.

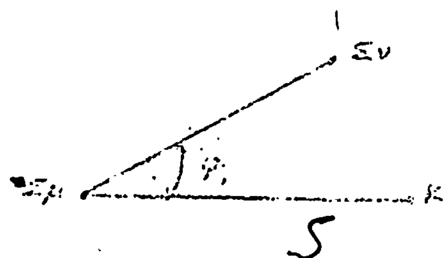

Σν. κορυφή προσανατολισμού


Σμ: κορυφή Στάσεως

Κ.. κορυφή Αιγιαλού και Παραλίας

Κ	Σμ	Σν	Φ	S	Κ'	Σμ	Σν	Φ	S
1	Σ21	Σ20	202,90	21,20	1'	Σ21	Σ20	210,20	21,10
2	Σ21	Σ20	392.20	25,10	2'	Σ21	Σ20	369,30	27,10
3	Σ21	Σ20	393,90	54,00	3'	Σ21	Σ20	382,10	54,90
4	Σ20	Σ19	228,10	25,70	4'	Σ20	Σ19	245,75	32,00
5	Σ20	Σ19	337,70	4,50	5'	Σ20	Σ19	311,65	14,50
6	Σ20	Σ19	385,30	45,20	6'	Σ20	Σ19	372,10	48,00
7	Σ20	Σ19	395,50	74,00	7'	Σ20	Σ19	386,80	74,30
8	Σ17	Σ16	196,20	56,70	8'	Σ17	Σ16	207,30	56,40
9	Σ17	Σ16	53,00	5,80	9'	Σ17	Σ16	345,40	7,40
10	Σ17	Σ16	5,60	54,50	10'	Σ17	Σ16	393,50	54,20
11	Σ15	Σ16	2,50	85,50	11'	Σ15	Σ16	4,90	85,70
12	Σ15	Σ16	10,90	22,56	12'	Σ15	Σ16	35,70	26,10
13	Σ15	Σ16	193,40	19.00	13'	Σ15	Σ16	161,50	21,10
13Α	Σ15	Σ16	176,00	61,50	14'	Σ15	Σ16	165,10	103, 00
14	Σ15	Σ16	171,80	98,00	15'	Σ14	Σ13	187,00	96,60
15	Σ14	Σ13	284,90	86,00	15Α'	Σ14	Σ13	320,60	62,30
16	Σ14	Σ13	314,40	54,30	16'	Σ14	Σ13	362,00	50,00
17	Σ14	Σ13	369,25	40,00	17'	Σ12	Σ11	253,10	41,50
18	Σ12	Σ11	238,00	39,70	18'	Σ12	Σ1	328,00	17,00
19	Σ12	Σ1	351,65	7,70	19'	Σ12	Σ1	386,15	84,00

Εξασφαλίσεις κορυφών Αιγιαλού και Παραλίας

Αἱ ἐξασφαλίσεις ἐγένετο διά πολικών συντεταγμένων ἐκ τῶν κορυφῶν τῆς ὁδεύσεως Ἀποτυπώσεως.

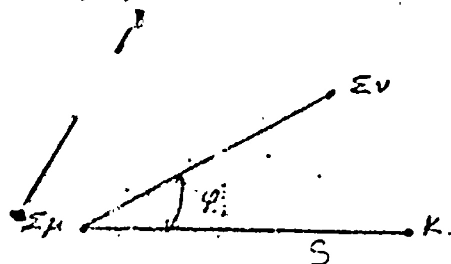

Σν. κορυφή Προσανατολισμού.

Σμ: κορυφή Στάσεως


Κ.. κορυφή Αιγιαλού και Παραλίας.


Κ	Σμ	Σν	Φ	S	Κ'	Σμ	Σν	Φ	S
20	Σ12	Σ11	394,44	87,20	20'	Σ9	Σ8	197,80	74,80
21	Σ9	Σ8	189,80	76,50	21'	Σ9	Σ8	323,10	22,20
22	Σ9	Σ8	340,90	12,60	22'	Σ9	Σ8	370,90	54,50
23	Σ9	Σ8	381,90	50,00	23'	Σ8	Σ9	154,70	28,20
24	Σ8	Σ9	172,70	20,70	23Α'	Σ8	Σ9	197,80	65,00
24Α	Σ8	Σ9	207,10	63,50	24'	Σ7	Σ8	135,30	14,30
25	Σ7	Σ8	176.50	6,50	25'	Σ6	Σ5	254,50	87,90
26	Σ6	Σ5	248,90	81,25	26'	Σ6	Σ5	271,05	66,60
27	Σ6	Σ5	263,60	59,80	27'	Σ6	Σ5	280,80	54,25
28	Σ6	Σ5	270,30	58,50	28'	Σ6	Σ5	393,20	23,50
29	Σ6	Σ5	26,10	22,00	29'	Σ6	Σ5	387,60	74,25
30	Σ6	Σ5	396,30	73,20	30'	Σ4	Σ3	217,25	31,90
31	Σ4	Σ3	197,00	30,60	31'	Σ4	Σ3	299,25	14,75
32	Σ4	Σ3	314,50	4,80	32'	Σ4	Σ3	384,65	56,70
33	Σ4	Σ3	396,20	54,50	33'	Σ4	Σ3	394,80	96,50
34	Σ4	Σ3	1,50	97,50	34'	Σ2	Σ1	216,00	90,25
35	Σ2	Σ1	209,20	86,25	35'	Σ2	Σ1	333,90	34,90
36	Σ2	Σ1	215,60	31,20	36'	Σ2	Σ1	339,90	21,00
37	Σ2	Σ1	369,50	14,70	37'	Σ1	Σ2	137,20	18,00
38	Σ1	Σ2	171,00	11,50	38'	Σ1	Σ2	183,80	57,00
39	Σ1	Σ2	194,75	54,60					


Ο Αιγιαλός και η Παραλία καθορίζονται για πρώτη φορά. Κτίσματα δεν υπάρχουν εντός της ζώνης της παραλίας.

Η Επιτροπή


Η Πρόεδρος	Τα Μέλη
ΔΗΜΗΤΡΑ ΠΑΥΛΟΒΙΤΣ	Δ. ΤΖΟΥΜΑΚΙΔΗΣ
	Π. ΣΑΛΙΒΕΡΟΣ

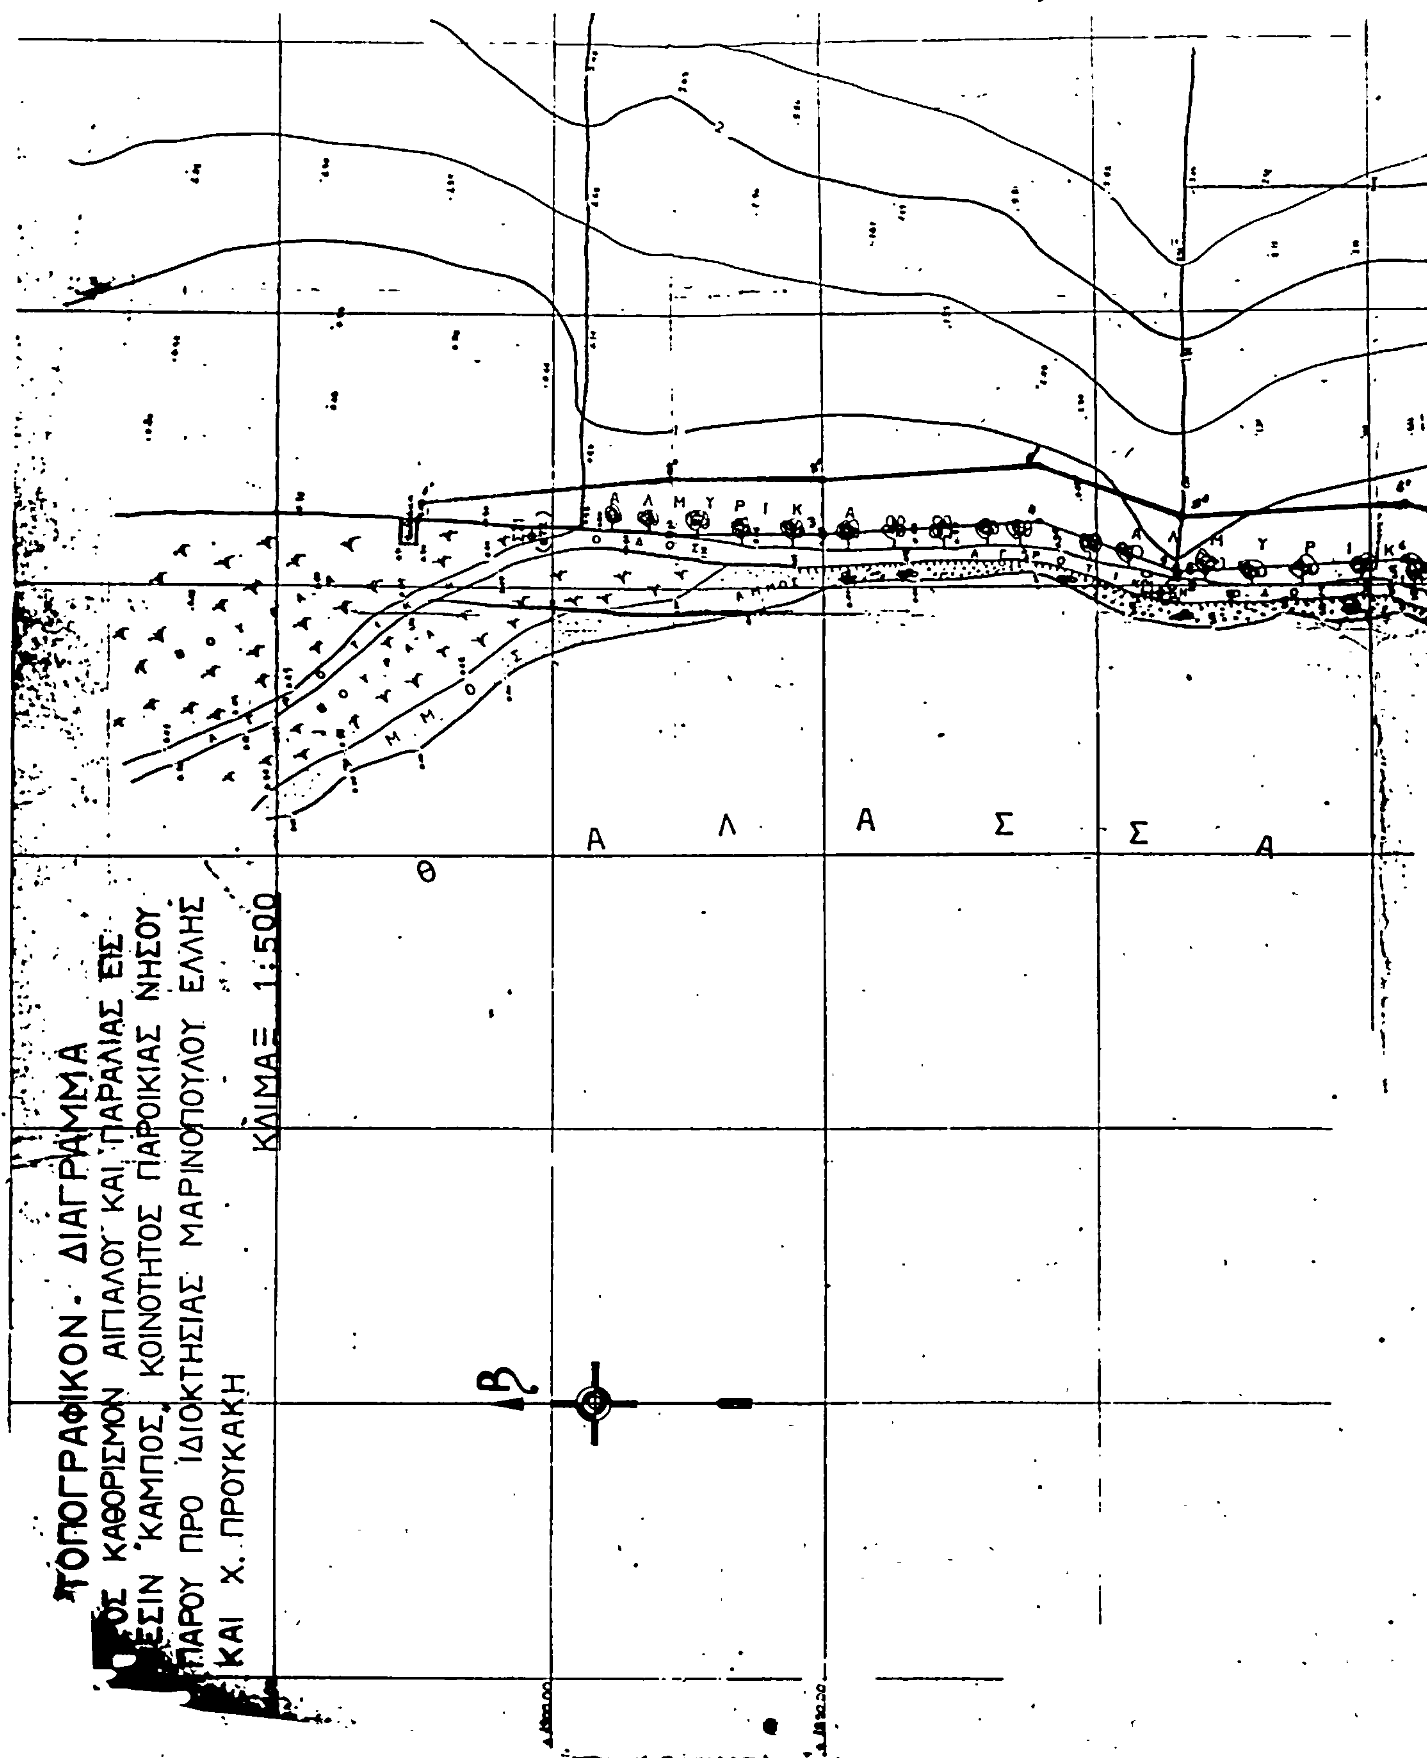

ΤΟΠΟΓΡΑΦΙΚΟΝ · ΔΙΑΓΡΑΜΜΑ
Σ ΚΑΘΟΡΙΣΜΟΝ ΑΙΓΙΑΛΟΥ ΚΑΙ ΠΑΡΑΛΙΑΣ ΕΙΣ
ΕΣΙΝ ΚΑΜΠΟΣ, ΚΟΙΝΟΤΗΤΟΣ ΠΑΡΟΙΚΙΑΣ ΝΗΣΟΥ
ΠΑΡΟΥ ΠΡΟ ΙΔΙΟΚΤΗΣΙΑΣ ΜΑΡΙΝΟΠΟΥΛΟΥ ΕΛΛΗΣ
ΚΑΙ Χ. ΠΡΟΥΚΑΚΗ
ΚΛΙΜΑΞ 1:500
Θ Α Λ Α Σ Σ Α
Α Λ Μ Υ Ρ Ι Κ Α
Β

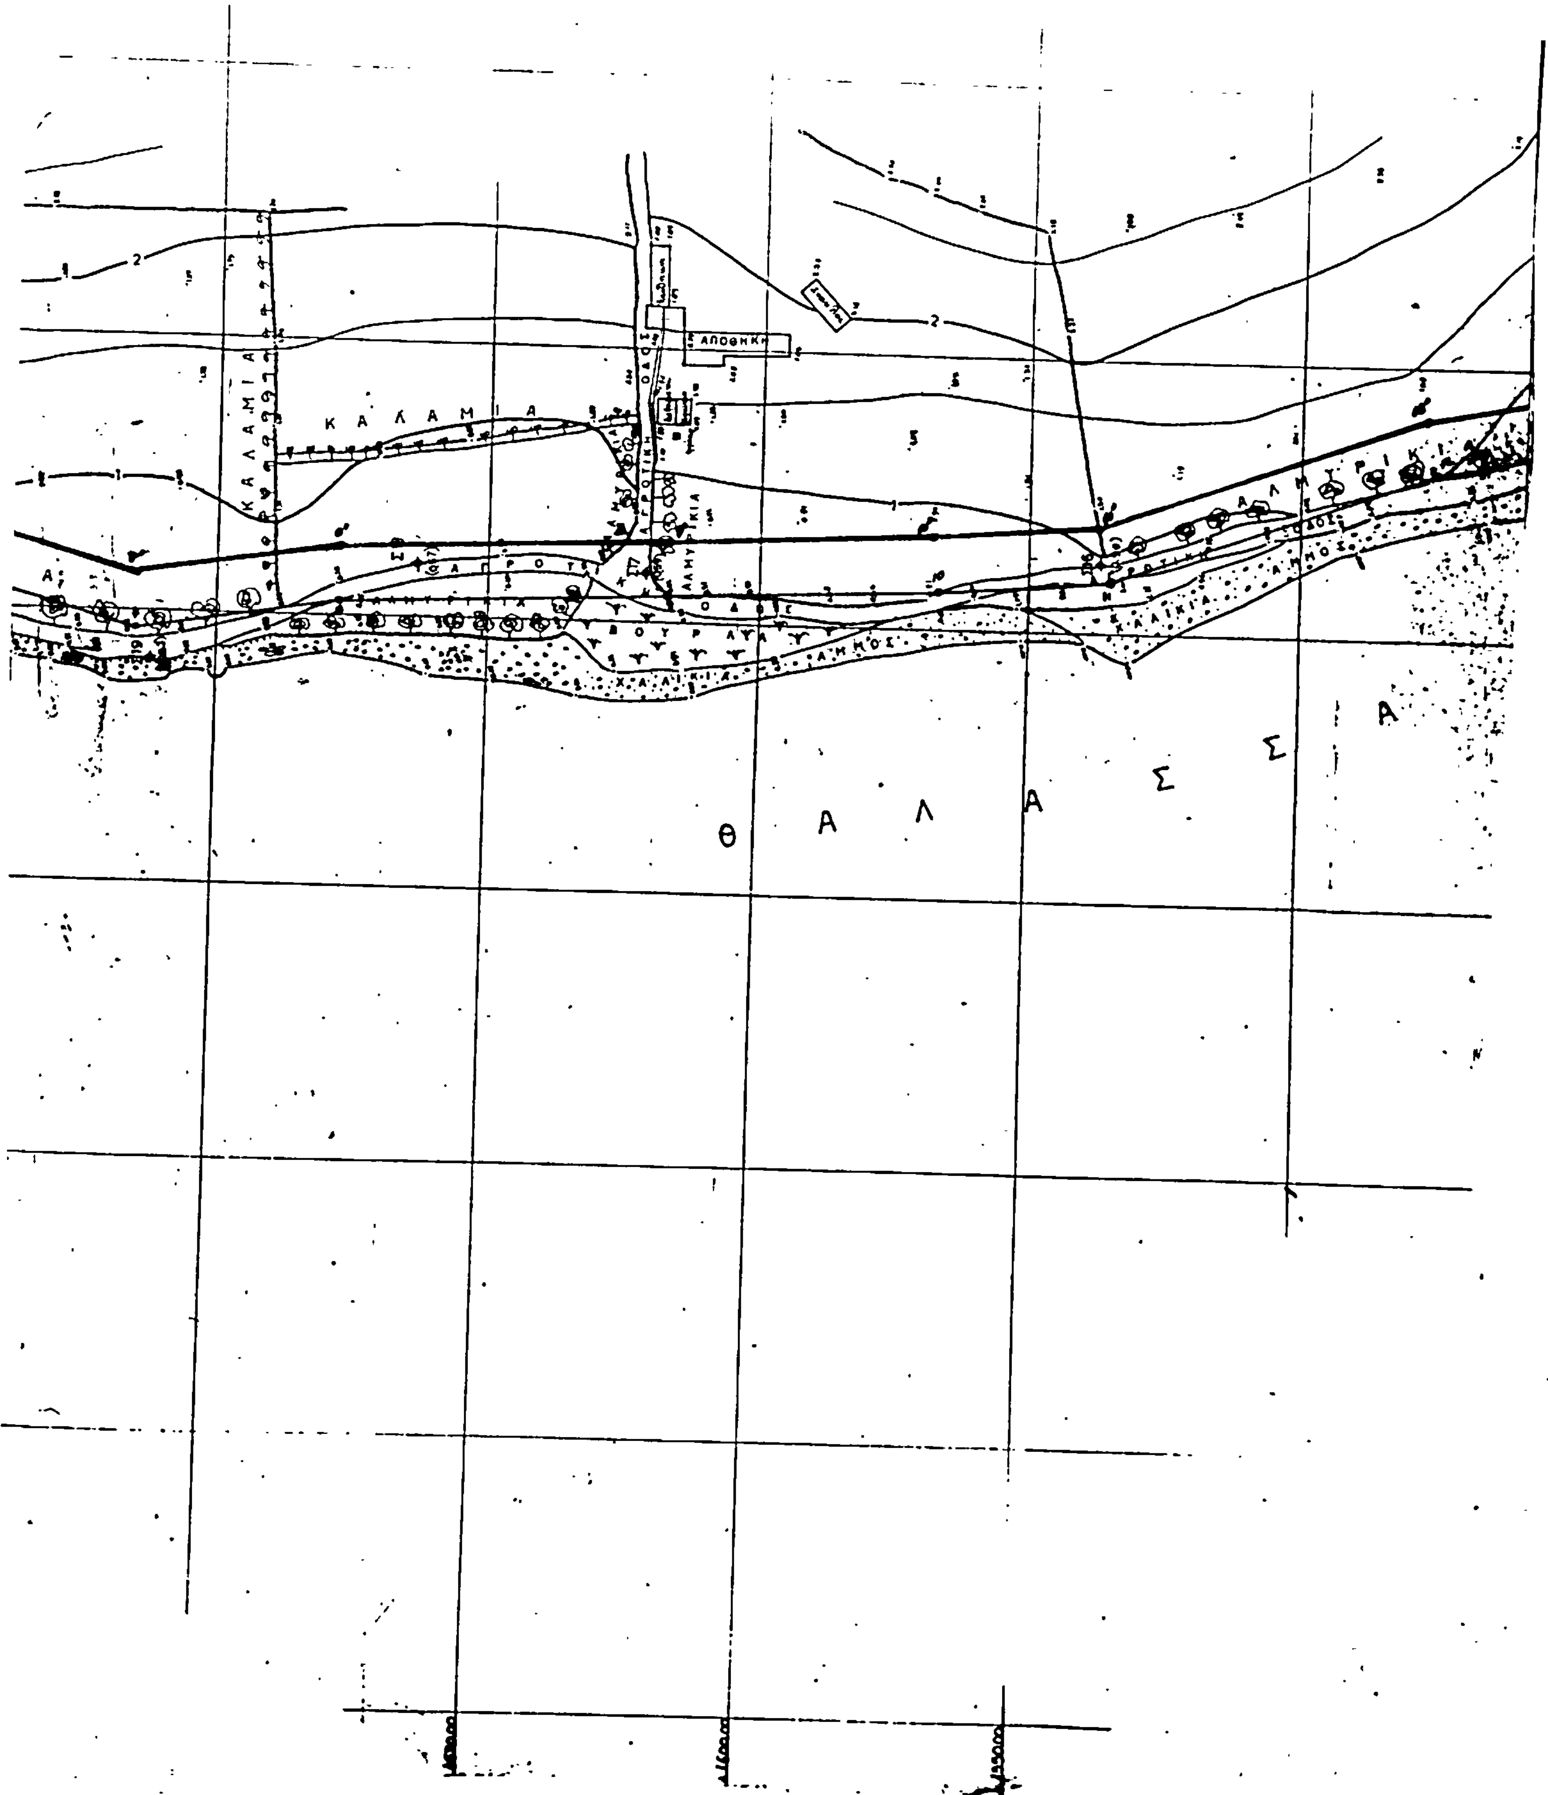

ΚΑΛΑΜΙΑ
ΚΑΛΑΜΙΑ
ΑΠΟΘΗΚΗ
ΘΑΛΑΣΣΑ

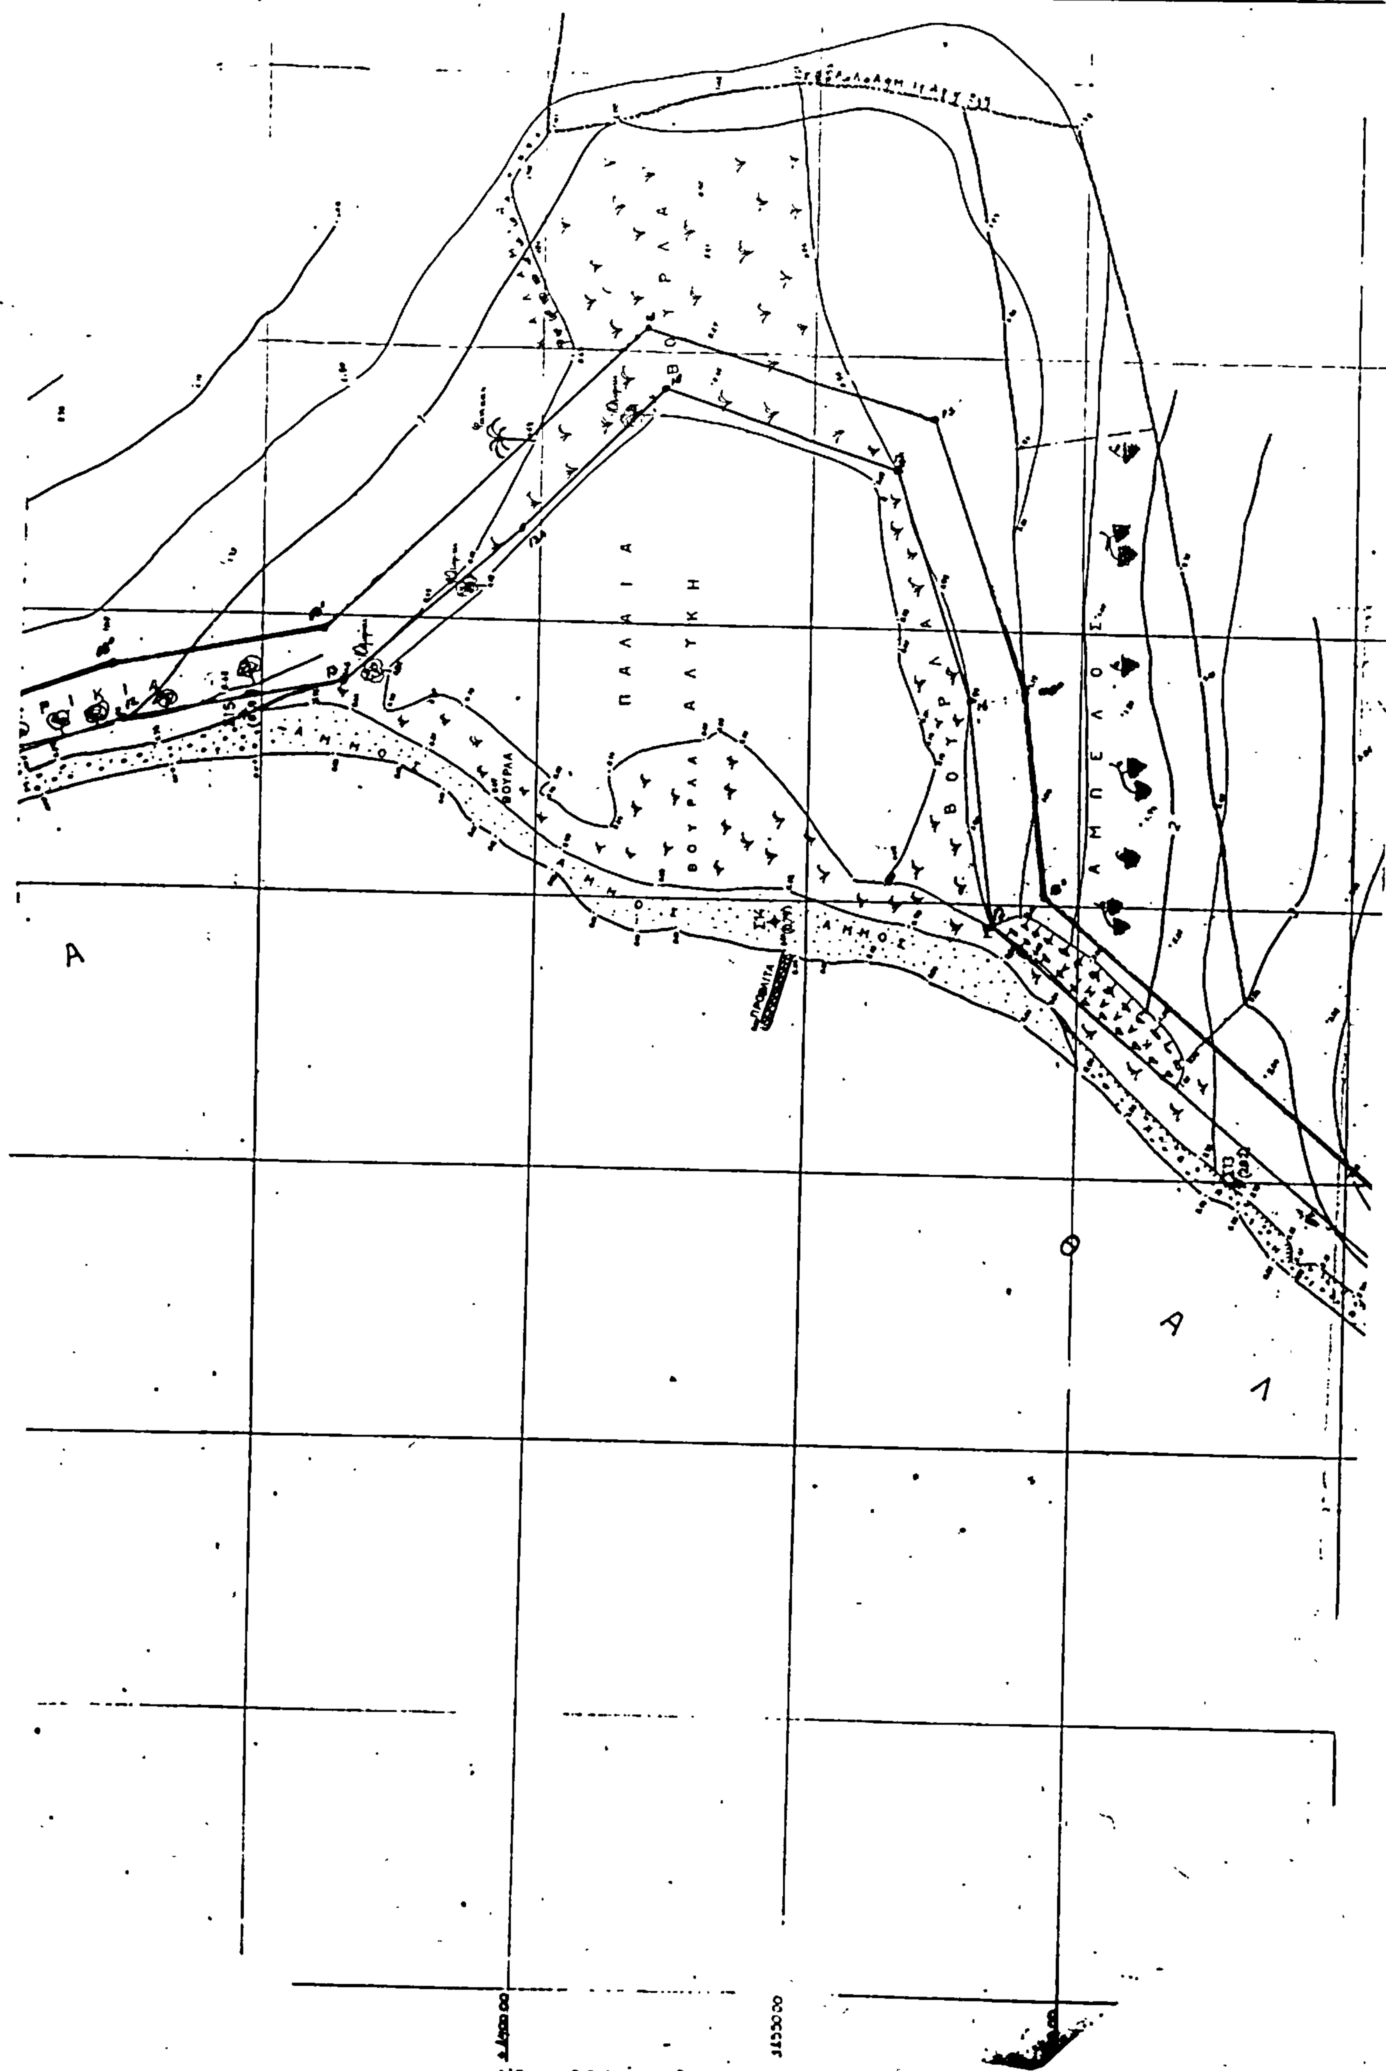


ΠΑΛΑΙΑ
ΑΛΥΚΗ
ΒΟΥΡΛΑ
ΑΜΜΟΣ
ΑΜΠΕΛΟ
Α
Θ
Α
Λ

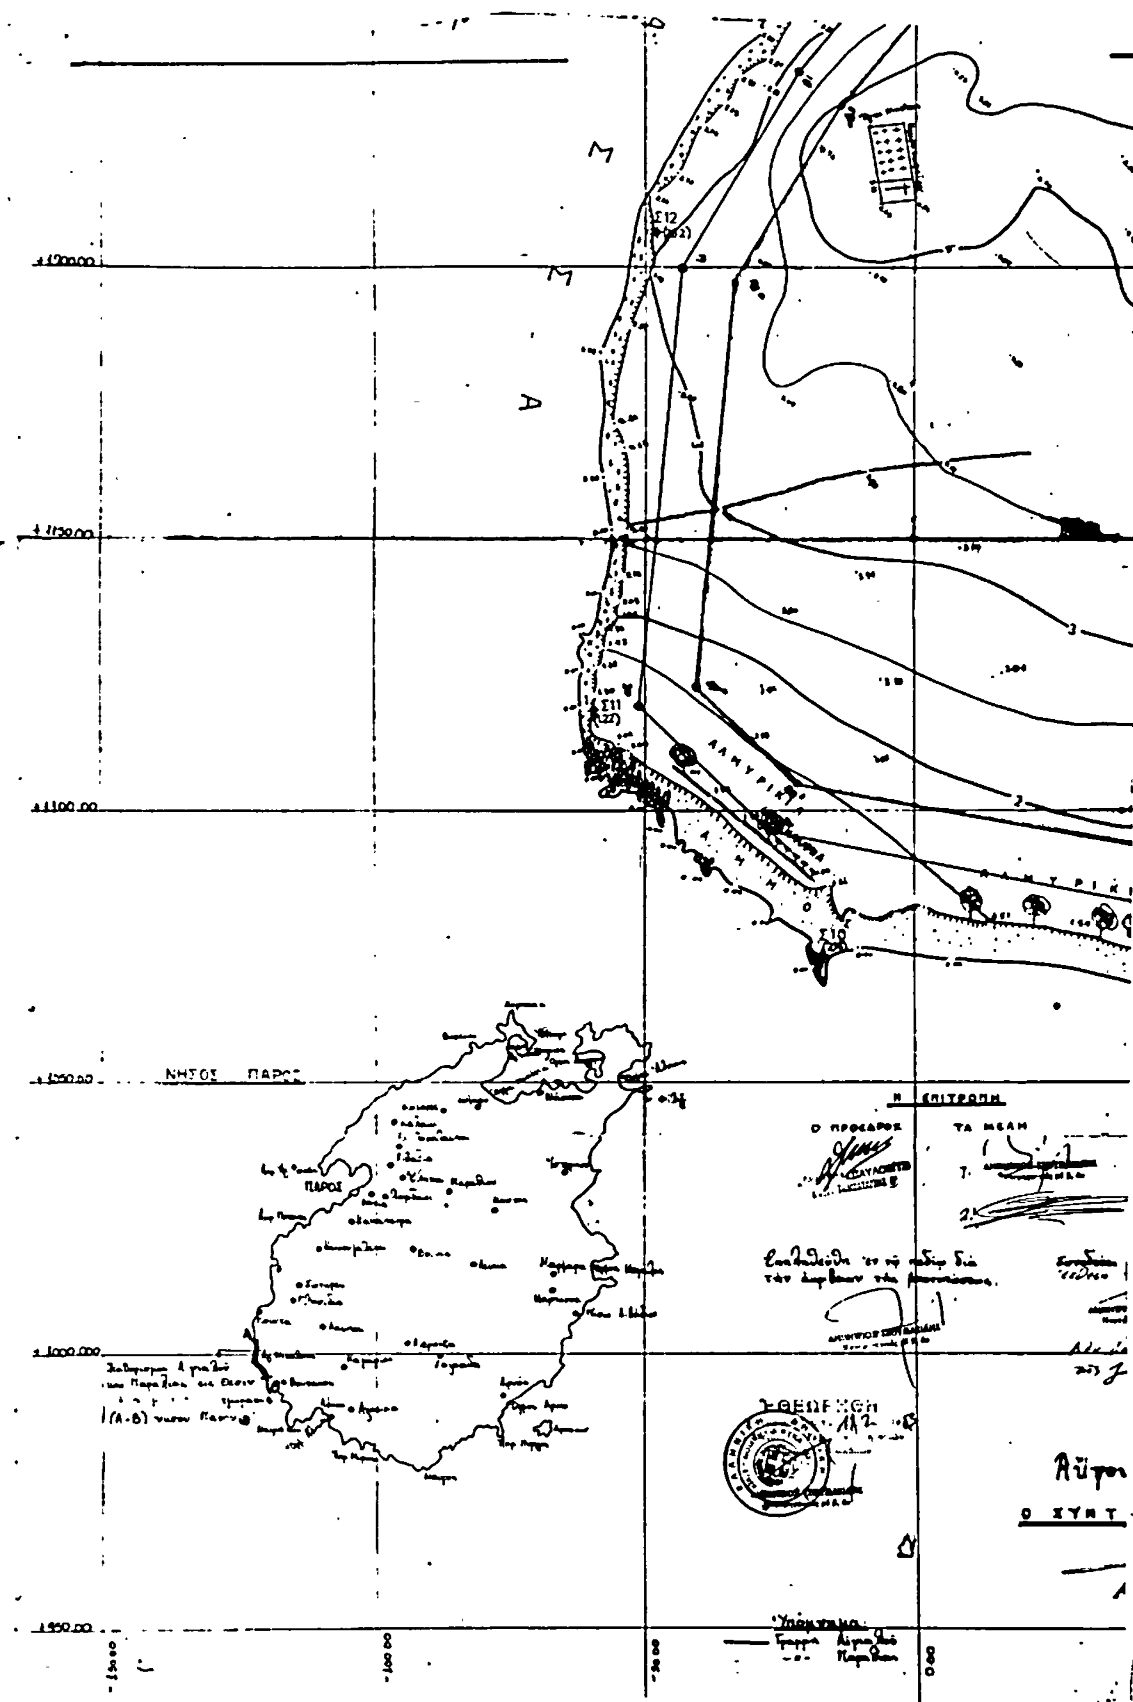

ΝΗΣΟΣ ΠΑΡΟΣ
ΠΑΡΟΣ
ΑΛΜΥΡΙΚ
Σ12
Σ11
Σ10
Η ΕΠΙΤΡΟΠΗ
Ο ΠΡΟΕΔΡΟΣ
ΤΑ ΜΕΛΗ
ΕΘΕΩΡΗΘΗ
Ο ΣΥΝΤ
Υπόμνημα

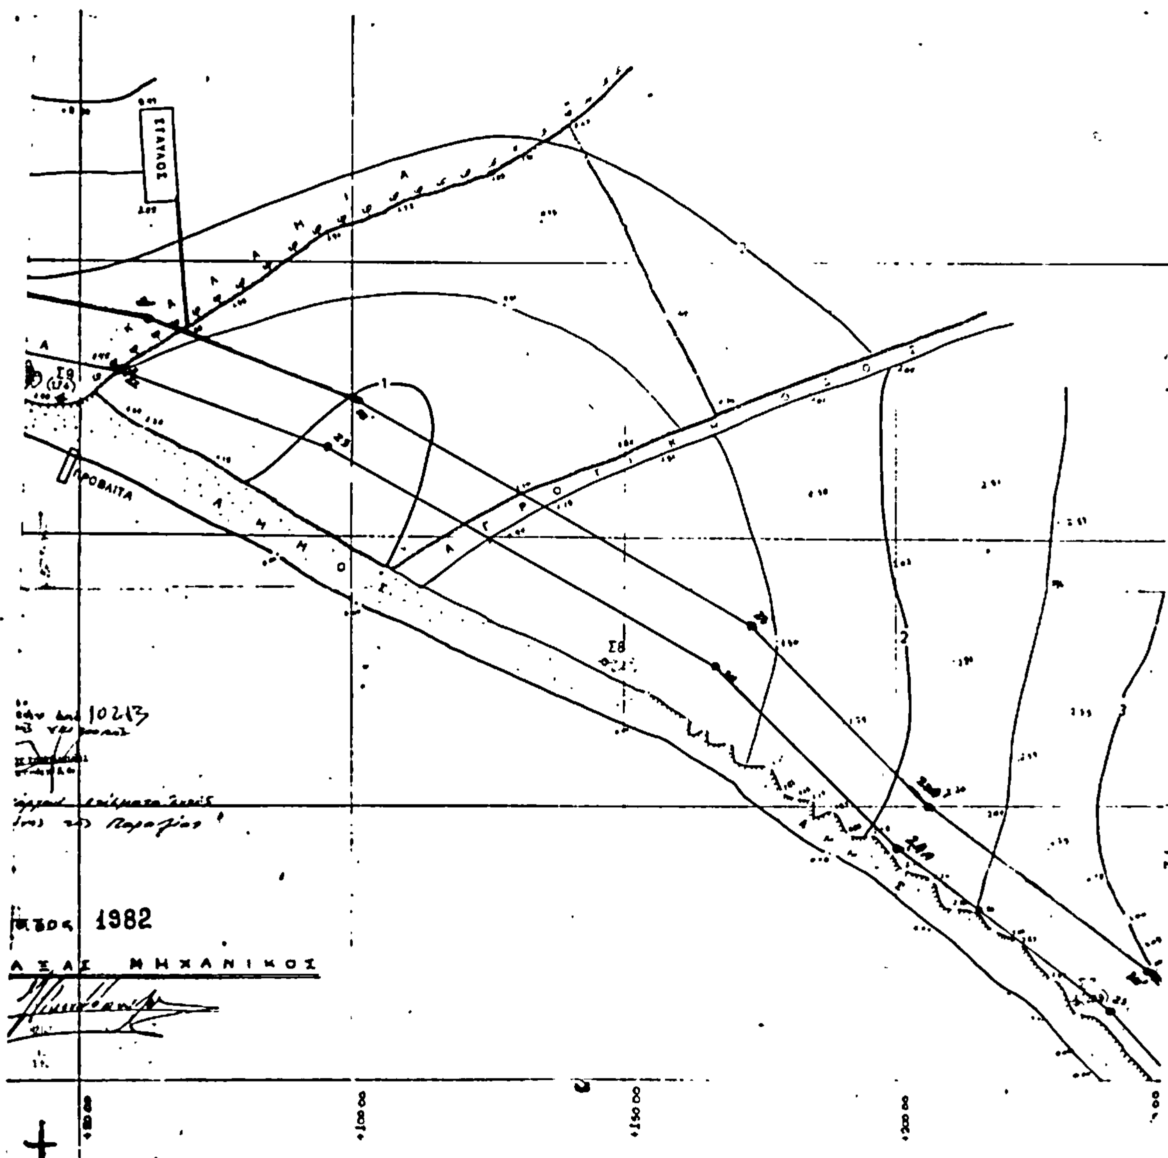
ΣΤΑΥΛΟΣ
ΠΡΟΒΑΙΤΑ
Σ8
1982
ΜΗΧΑΝΙΚΟΣ

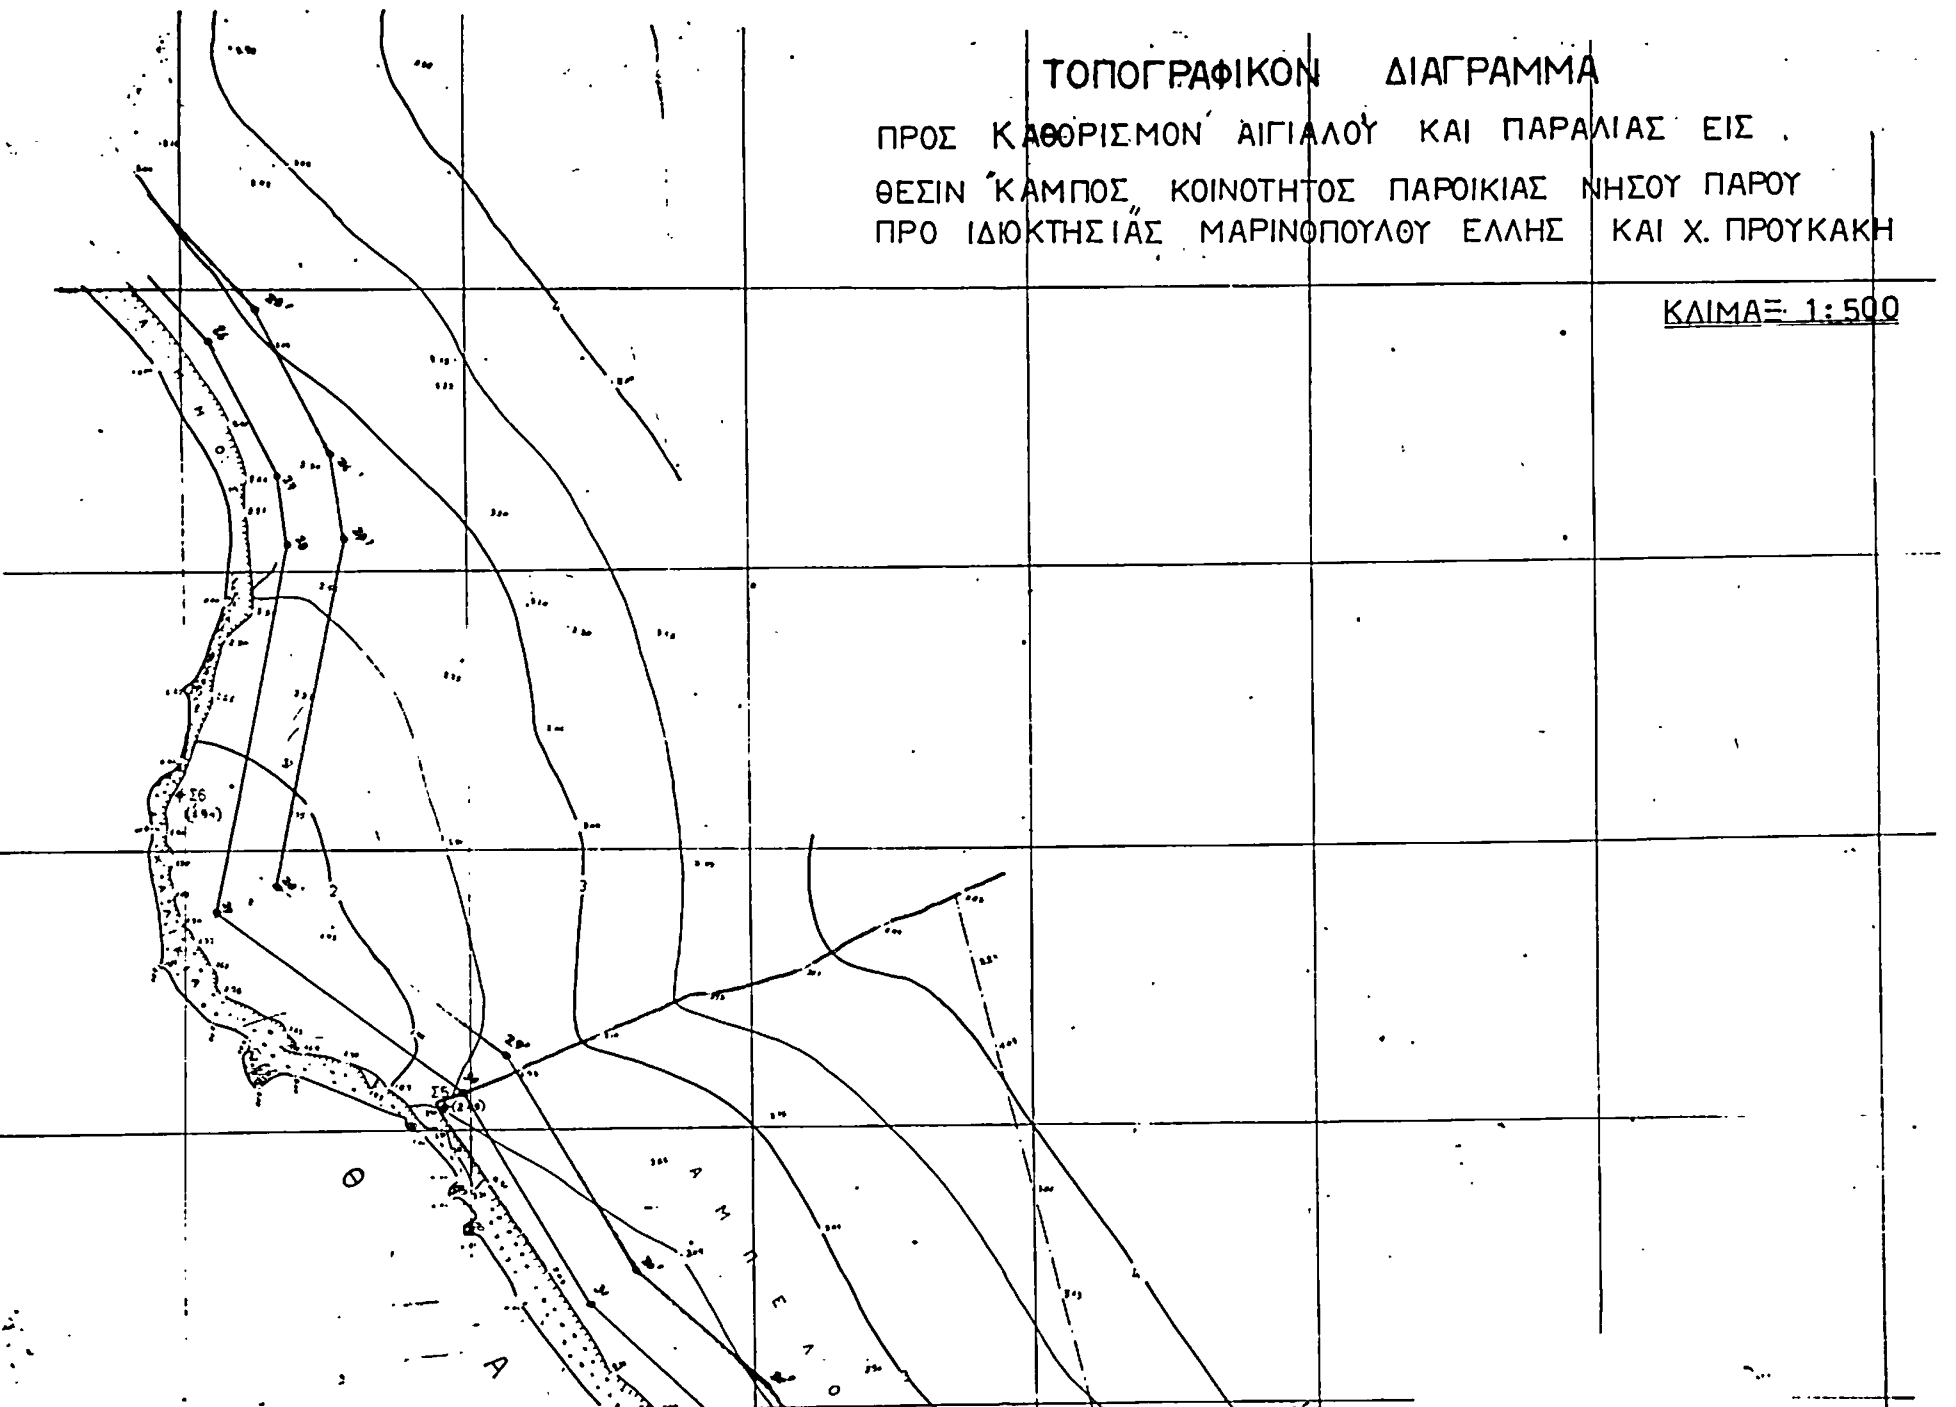
ΤΟΠΟΓΡΑΦΙΚΟΝ ΔΙΑΓΡΑΜΜΑ
ΠΡΟΣ ΚΑΘΟΡΙΣΜΟΝ ΑΙΓΙΑΛΟΥ ΚΑΙ ΠΑΡΑΛΙΑΣ ΕΙΣ
ΘΕΣΙΝ "ΚΑΜΠΟΣ" ΚΟΙΝΟΤΗΤΟΣ ΠΑΡΟΙΚΙΑΣ ΝΗΣΟΥ ΠΑΡΟΥ
ΠΡΟ ΙΔΙΟΚΤΗΣΙΑΣ ΜΑΡΙΝΟΠΟΥΛΟΥ ΕΛΛΗΣ ΚΑΙ Χ. ΠΡΟΥΚΑΚΗ
ΚΛΙΜΑΞ 1:500

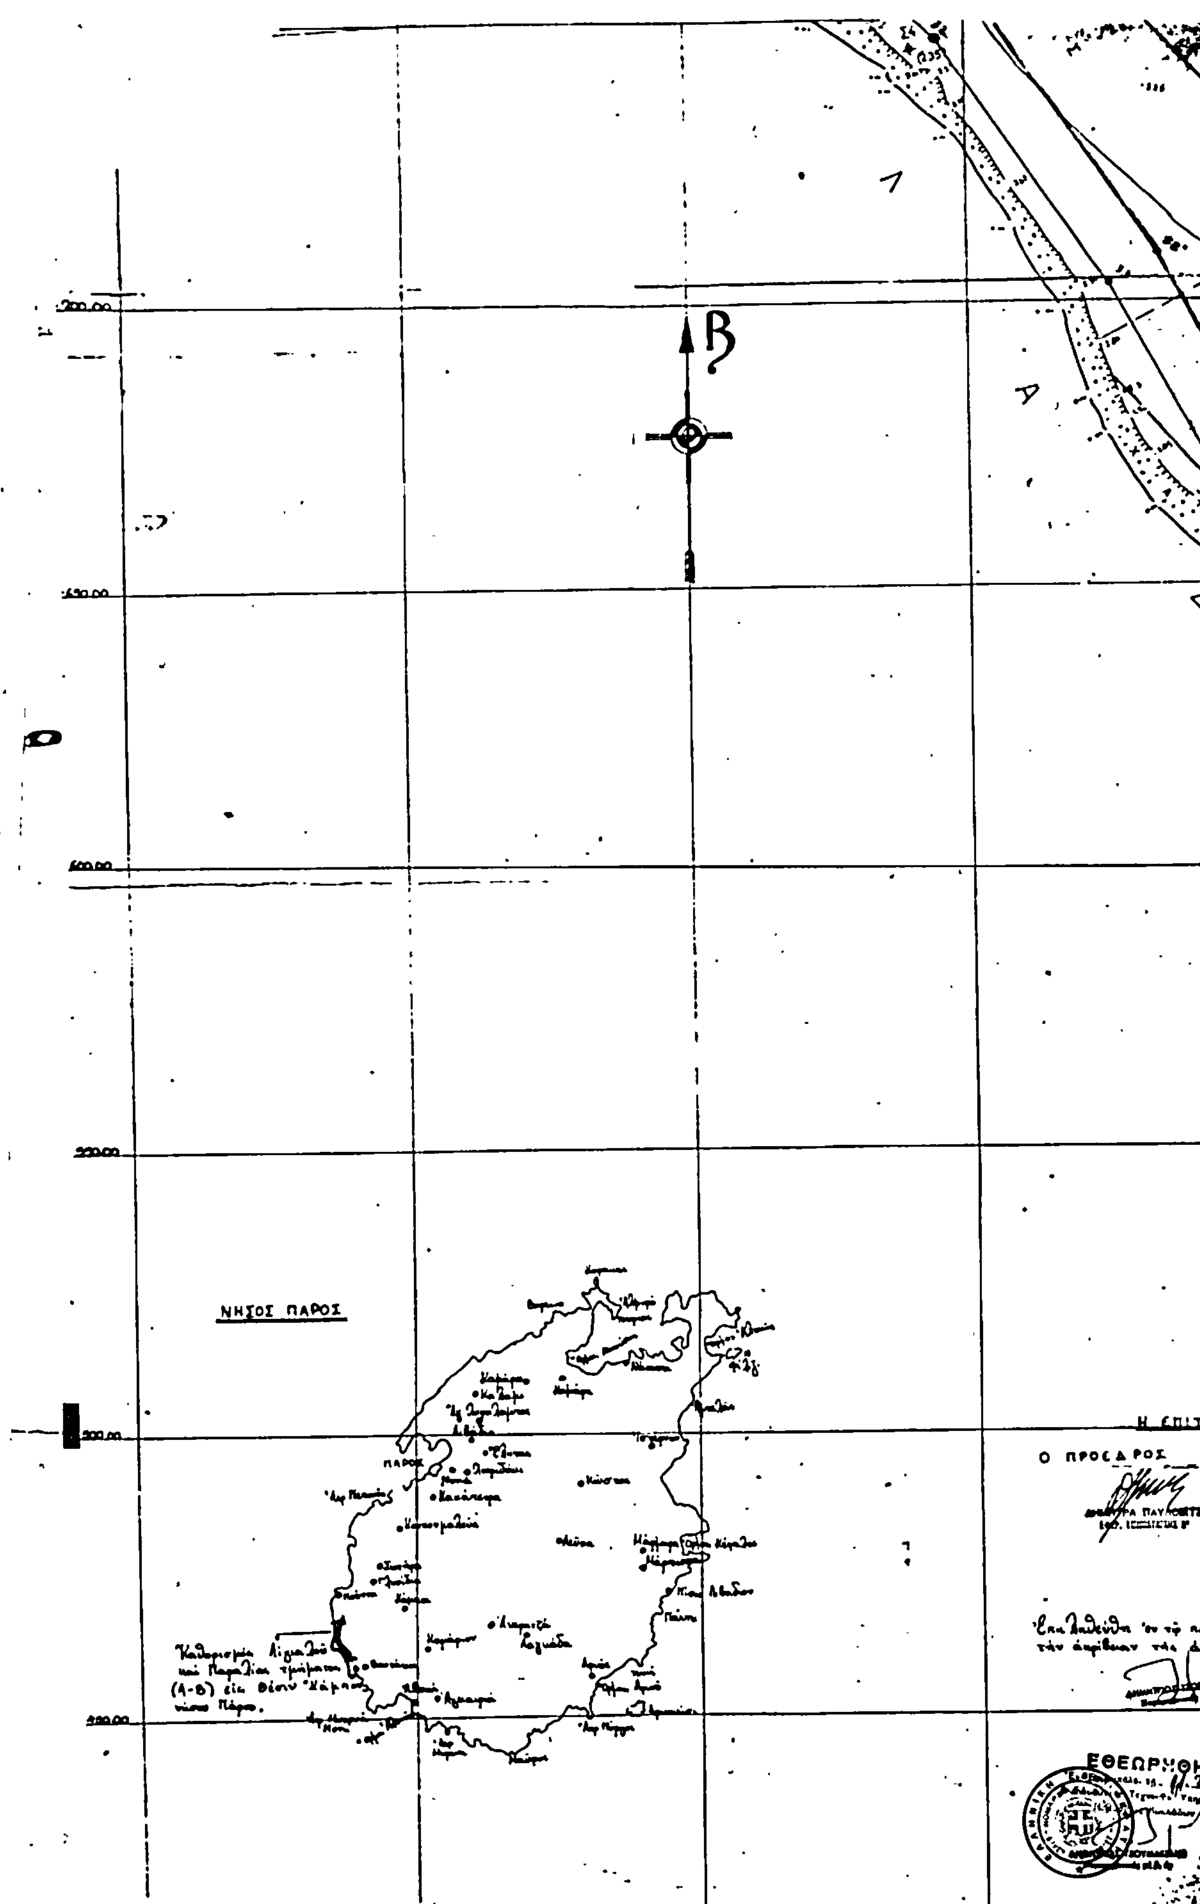

ΝΗΣΟΣ ΠΑΡΟΣ
ΠΑΡΟΣ
Ο ΠΡΟΕΔΡΟΣ

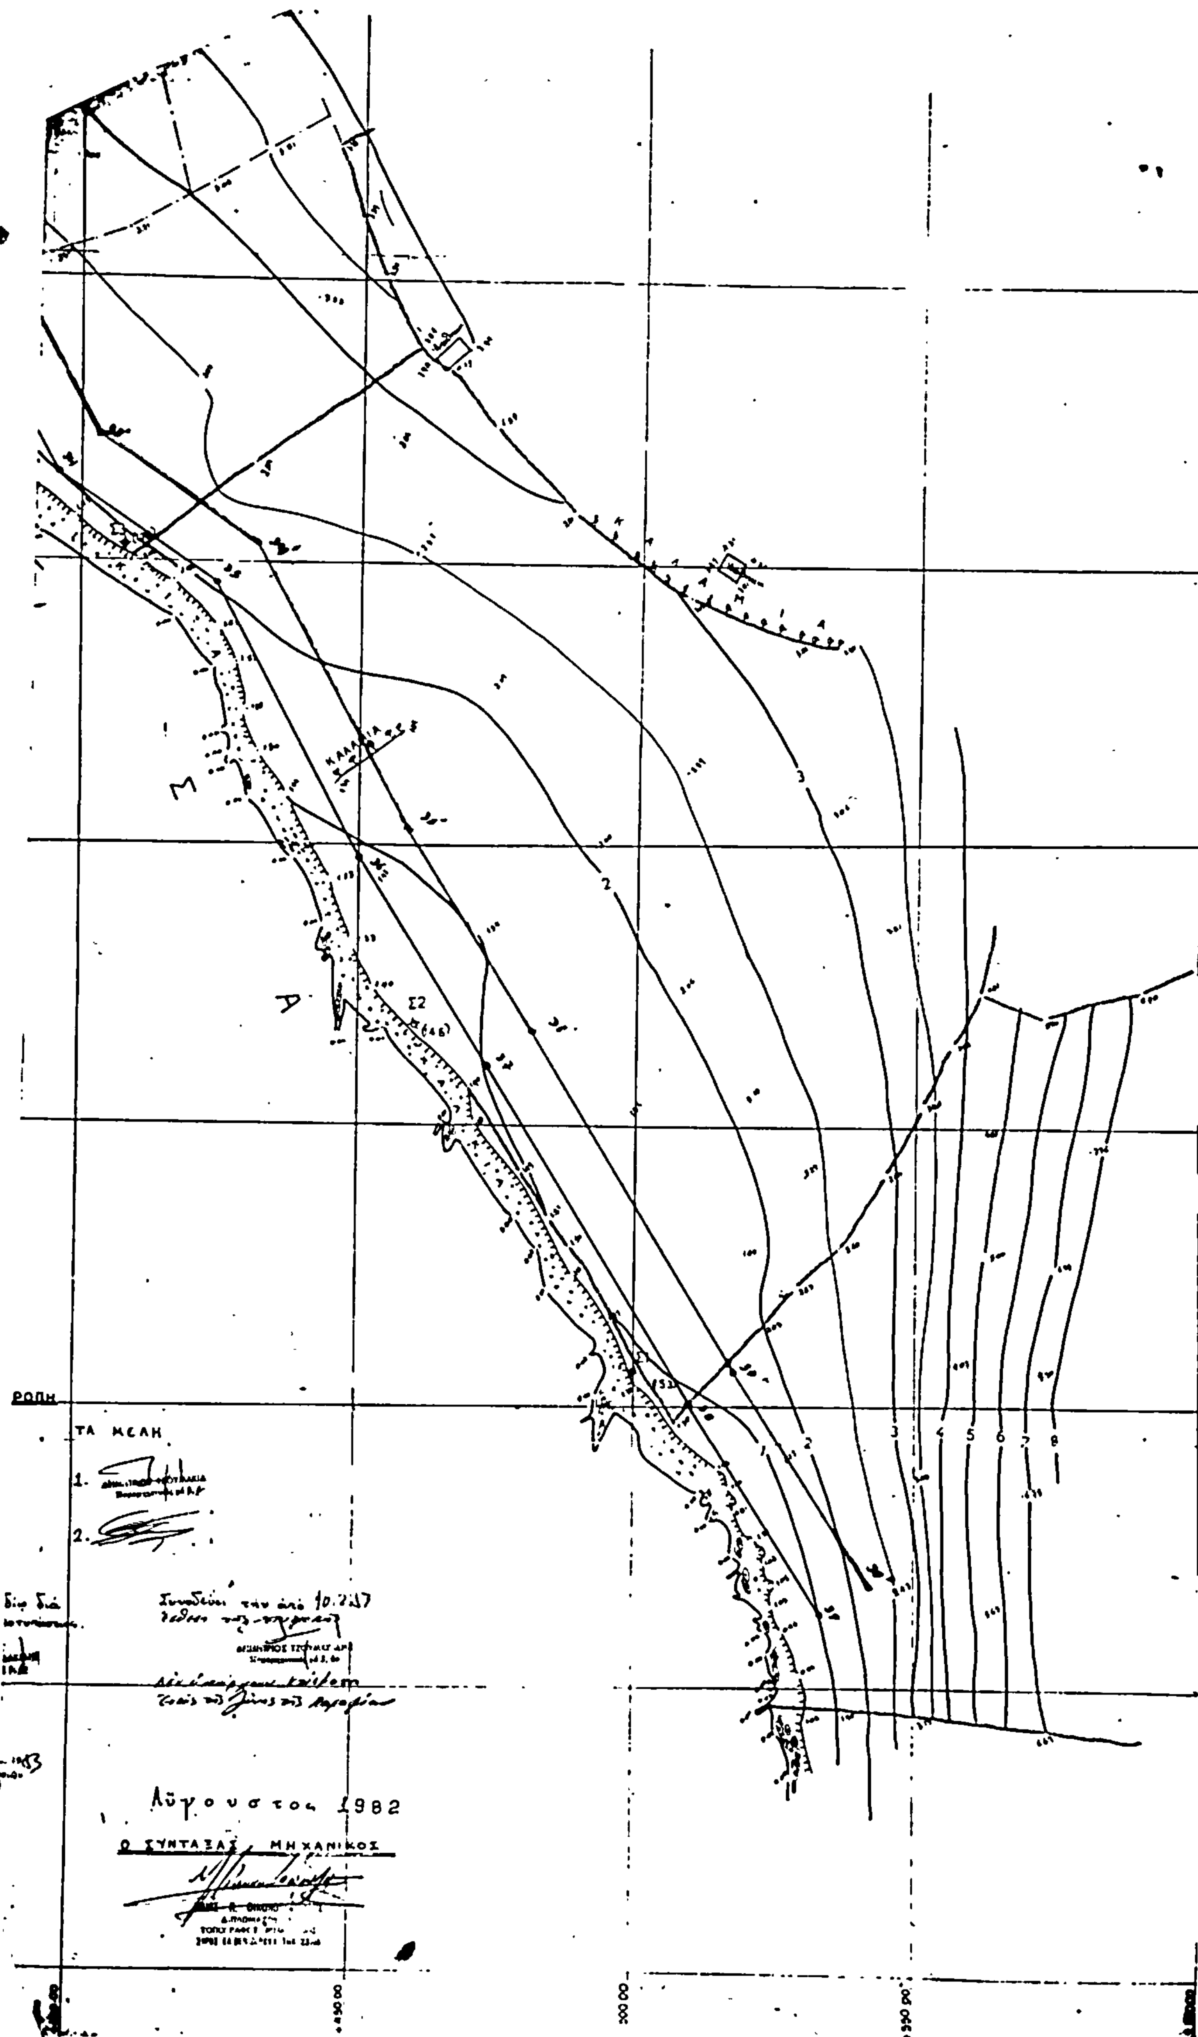
ΤΑ ΜΕΛΗ
Αύγουστος 1982
Ο ΣΥΝΤΑΞΑΣ ΜΗΧΑΝΙΚΟΣ
Μ
Α
Λ

ΠΟΛΕΟΔΟΜΙΑ

ΑΠΟΦΑΣΕΙΣ

Αριθ. Οίκ. Π--4310 (2)

Επικύρωση της υπ' αριθ. 2/1983 πράξεως αναλογισμού και τακτοποιήσεως στις οδούς Αρχιδάμου, 'Οθωνος Αμαλίας, Ευρυσθένους κ.λ.π.

Ο ΝΟΜΑΡΧΗΣ ΛΑΚΩΝΙΑΣ

'Εχοντας υπόψη :

1. Τις διατάξεις : α) Του Ν. 1032/80 «περί συστάσεως του Υπουργείου Χ.Ο.Π.» β) Του Ν. 3200/55 «περί Διοικητικής Αποκεντρώσεως» όπως συμπληρώθηκε με το Ν. 3620/56. γ) Του Ν.Δ. 712/70 (εκτελεστικού του Ν.Δ. 532/70, «περί συμπληρώσεως των διατάξεων περί Διοικητικής Αποκεντρώσεως κ.λ.π.») όπως τροποποιήθηκε και συμπληρώθηκε με τα Β.Δ. 677/71 και 198/72. δ) Του από 17.7.1923 Ν.Δ/τος «περί σχεδίων πόλεων κ.λ.π.» και ειδικώτερα τα άρθρα 31 - 37 και 42 - 48 όπως τροποποιήθηκαν και το Π.Δ. 26/30.5.1924. ε) Το Ν. 5269/31 και το εκτελεστικό Β.Δ. 7/13.5.1936 στ) Τον Α.Ν. 625/68 και Ν. 653/77.

2. Την Α9/1 - 8/3 από 3.8.1971 κοινή εγκύκλιο των Πρωθυπουργού, Αντιπροέδρου και Υπουργού Εσωτερικών «περί οργανώσεως των Νομαρχιών».

3. Το άρθρο 25 Ν. 1337/83

4. Την υπ' αριθμ. Πρωτ. Π - 3243 ένσταση Ουραν. Ψυχογιού και Ελ. Περικλιώτη

5. Την υπ' αριθμ. Πρωτ. Π - 3277 ένσταση Σπ. Τσελέκη και Δημ. Τσελέκη

6. Την υπ' αριθμ. Πρωτ. Π - 3278 ένσταση Κων/νου Κουτσοβίτη

7. Την υπ' αριθμ. Πρωτ. Π - 3279 ένσταση Ιωάννη Μπαρδούνια

8. Την από 22.6.83 εισήγηση του Προϊσταμένου της Υπηρεσίας μας.

9. Την από 30.6.83 γνωμοδότηση του Συμβουλίου Χ.Ο.Π. του Νόμου μας Πρακτικό 5º Θέμα : 2º.

Σκεφθέντες

Επειδή οι ενστάσεις των παραπάνω ενισταμένων υποβλήθηκαν εμπρόθεσμα γίνονται δεκτές τυπικά και πρέπει να εξετασθούν κατ' ουσίαν.

Επειδή ορθά εφαρμόσθηκε η διαδικασία του άρθρ. 32 Ν.Δ. 17.7.23 και προηγήθη η τακτοποίηση του αναλογισμού αστήρηκτος και απορριπτέος ο προβαλλόμενος λόγος.

Επειδή η πράξη αναλογισμού συνετάγη για εφαρμογή του Σχεδ. πόλεως ήτοι για δημόσια ωφέλεια και μάλιστα χωρίς να αφίνη εκρεμότητες στην περιοχή του κόμβου 'Οθωνος - Αμαλίας - Αρχιδάμου - Ευρυσθένους και Ανωνύμου απορριπτέες οι αντιρήσεις των ενισταμένων.

Επειδή ορθά εφαρμόσθηκε ο Ν. 5269/31 και το εκτελεστικό Β.Δ. 7/13.5.36 και ορθά καταμερίστηκαν οι επιβαρύνσεις των ιδιοκτητών αστήρικτες οι διαφωνίες ως προς το ύψος των επιβαρύνσεων (όσον αφορά τις εκτάσεις) των ρυμοτομουμένων τμημάτων.

Επειδή επαρκώς κοινοποιήθηκε η πράξη αναλογισμού γιά Δικαστικού Επιμελητού και έλαβαν γνώση όλοι οι ενδιαφερόμενοι ιδιοκτήτες αβάσιμος και απορριπτέος ο προβαλόμενος λόγος ακυρώτητος, αποφασίζουμε :

Απορρίπτουμε τις υπό κρίσι ενστάσεις.

Επικυρώνουμε την υπ' αριθμ. 2/1983 πράξη αναλογισμού που συντάχθηκε για την διάνοιξη των οδών 'Οθωνος - Αμαλίας - Αρχιδάμου - Ευρυσθένους και Ανωνύμου .

Η απόφαση αυτή να κοινοποιηθή στους ενδιαφερόμενους κατά τα προσήκοντα.


Σπάρτη, 8 Ιουλίου 1983

Ο Νομάρχης
ΓΙΑΝΝΗΣ ΣΑΒΒΑΛΑΝΟΣ

ΤΟΠΟΓΡΑΦΙΚΟ ΔΙΑΓ

συνοδεύει την υπ' αριθμ. 2/1983 Πρ

για την διάνοιξη τμημάτων των οδών Οθωνος-Λιμα

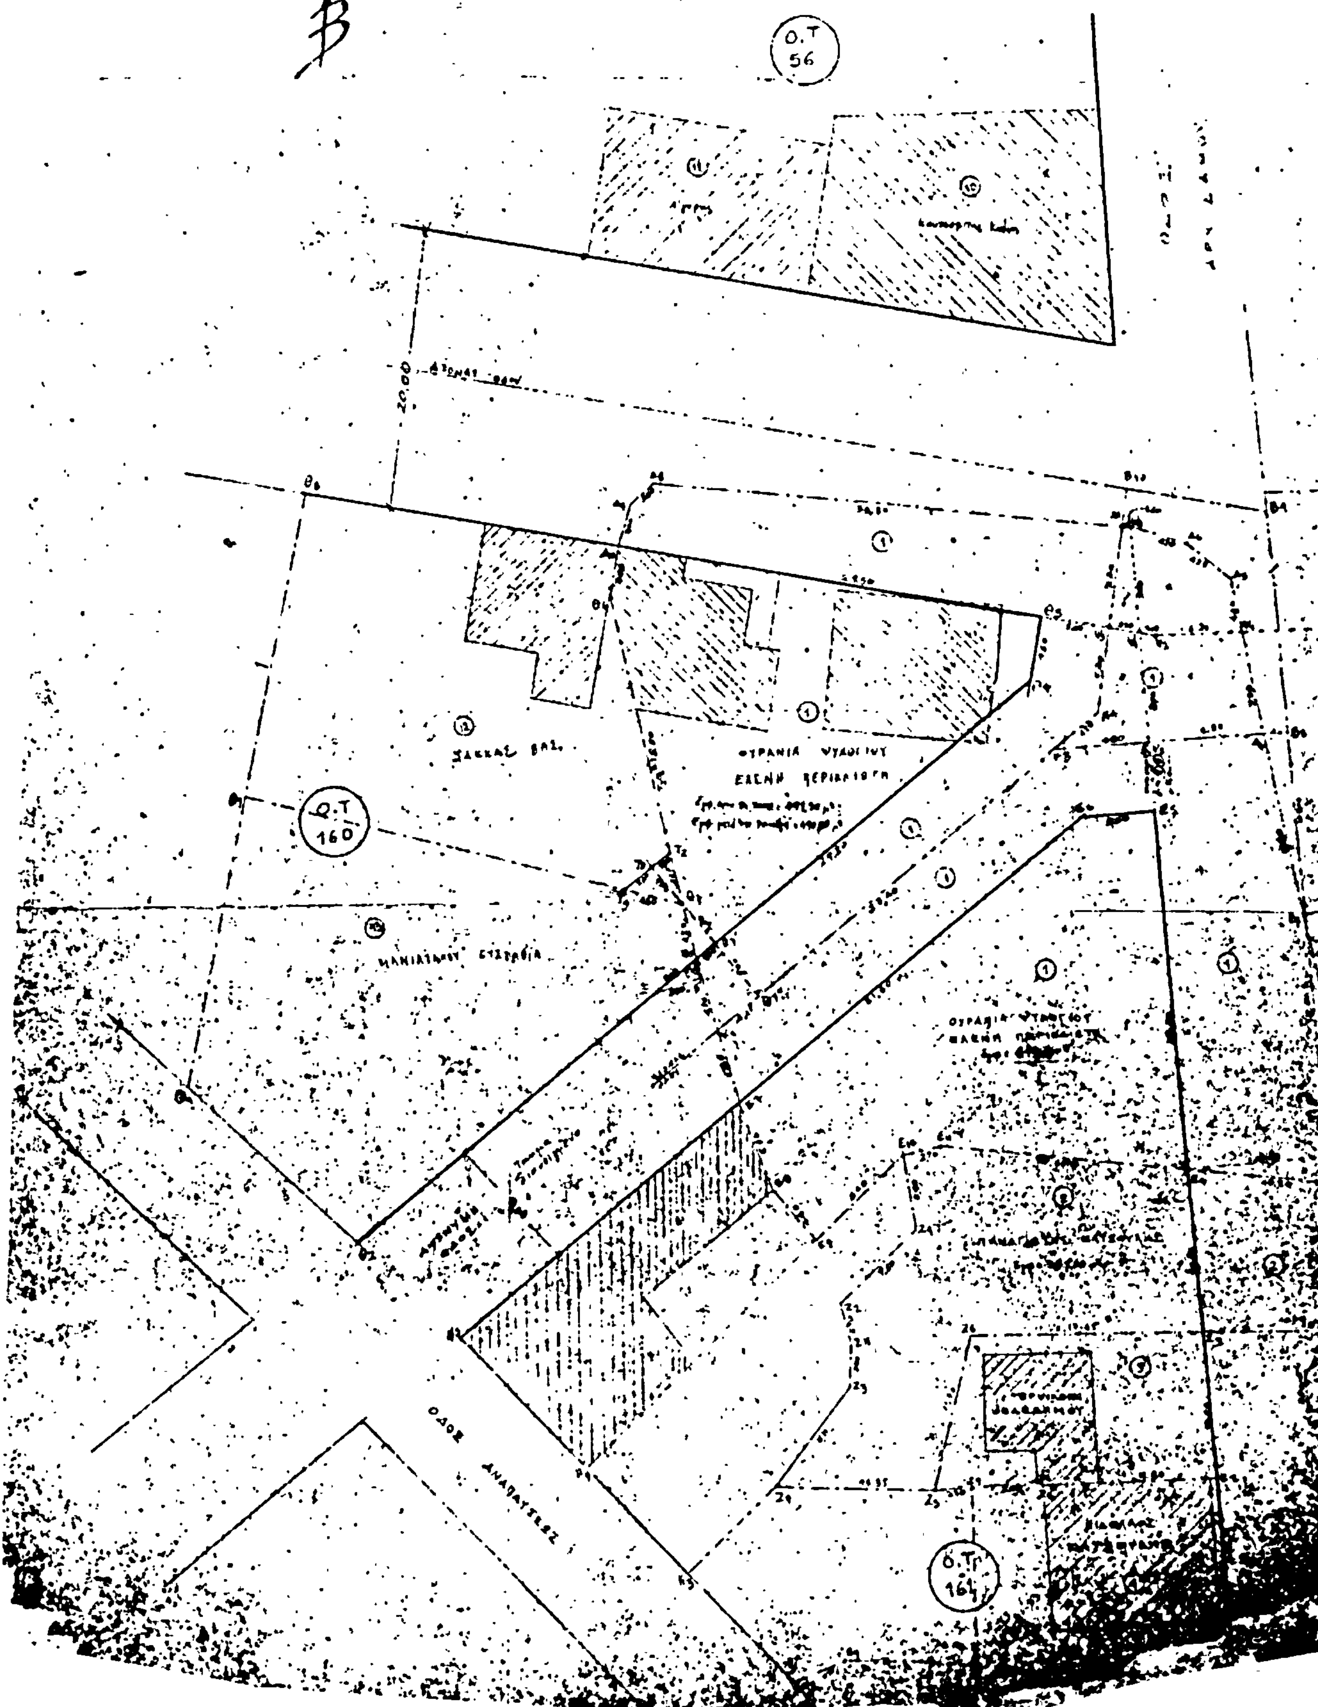

[illegible] τακτοποίησης και αναλογισμού
[illegible] Ευρυσθένους, κλπ στο Σχέδιο πόλεως Σπάρτης. ΟΡΟΙ ΔΟΜΗΣΕΩΣ:

[illegible]

Ο.Τ. 61

Ο.Τ. 87

ΚΤΗΜΑΤΟΛΟΓΙΚΟΣ ΠΙΝΑΚΑΣ

Α/Α	ΟΝΟΜΑΤΕΠΩΝΥΜΟ	ΟΡΙΑ	ΕΜΒΑΔΟΝ	ΤΜΗΜΑΤΑ ΝΑ ΑΠΟΔΟΘΟΥΝ
1	[illegible]	$\theta_2 K \theta_3 \theta_2$	3,42 μ²	[illegible]
	[illegible]	[illegible]	245,40 μ²	Αυτοαποζημίωση
	[illegible]	[illegible]	12,72 μ²	[illegible]
2	[illegible]	[illegible]	105,75 μ²	Αυτοαποζημίωση
		[illegible]	8,85 μ²	[illegible]
6	[illegible]	[illegible]	115,83 μ²	Αυτοαποζημίωση
				Δήμος Σπαρτιατών
7	[illegible]	[illegible]	41,6 μ²	Αυτοαποζημίωση
				Δήμος Σπαρτιατών
10	[illegible]	$T_3 T_2 \theta_2 T_3$	2,72 μ²	[illegible]
11	[illegible]	$T_3 T_4 \theta_3 T_3$	4,42 μ²	[illegible]
12	[illegible]	[illegible]	2,66 μ²	Αυτοαποζημίωση

Παρατηρήσεις: 1) [illegible]
2) [illegible]
3) [illegible]
4) [illegible]

Θεωρήθηκε
[illegible]

Σπάρτη 17-5-1983
Συντάξας
[illegible]

Αριθ. 995/3024 (3)

Τροποποίηση ρυμοτομικού σχεδίου Ιεραπέτρας προς αναγνώριση πλατείας στη συνοικία Επάνω Μερά και επί των οδών Καλημεράκη - Λακέρδα.

Ο ΝΟΜΑΡΧΗΣ ΛΑΣΙΘΙΟΥ

Έχοντας υπόψη :


1. Τον Ν. 3200/55 «περί Διοικητικής αποκεντρώσεως».
2. Το υπ' αριθμ. 532/70 Ν.Δ. «περί συμπληρώσεως των διατάξεων» περί Διοικητικής αποκ/σεως.
3. Το υπ' αριθ. 712/70 Β.Δ. «περί καθορισμού αρμοδιοτήτων κ.λ.π. Περ/κών Αρχών Υπουργ. Δημ. Έργων.
4. Τον Ν. 1032/1980 (ΦΕΚ 57Α/14.3.80) «περί συστάσεως Υπουργείου Χωροταξίας Οικισμού και περιβάλλοντος.
5. Το άρθρ. 21 του από 3/4/29 Δ/τος περί ΓΟΚ.
6. Τα άρθρ. 1,2,3 και 70 του από 17/7/23 Ν.Δ/τος «περί σχεδίων πόλεων κ.λ.π. όπως μεταγενέστερα τροποποιήθηκαν και συμπληρώθηκαν.
7. Τις διατάξεις του Α.Ν. 314/1968 «περί παροχής στον Υπουργό Βορείου Ελλάδος και τους Νομάρχας αρμοδιότητας επί θεμάτων εγκρίσεως ,επεκτάσεως ή τροποποιήσεως σχεδίων πόλεων και οικισμών (ΦΕΚ 47Α/1968) όπως τροποποιήθηκε και συμπληρώθηκε με το Ν.Δ. 1018/1971 (Φ.Ε.Κ 220Α/1971).
8. Το από 17.9.1947 Β.Δ/γμα με το οποίο εγκρίθηκε το ρυμοτομικό σχέδιο Ιεράπετρας.
9. Την υπ' αριθ. 101/82 απόφαση του Δημοτικού Συμβουλίου Ιεράπετρας με την οποία προτείνεται η τροποποίηση του ρυμοτομικού σχεδίου Ιεράπετρας στην περιοχή Επάνω Μέρα προς αναγνώριση πλατείας υφισταμένη μεταξύ των οδών Καλημεράκη - Λακέρδα για την προσαρμογή του σχεδίου προς την επί τόπου υφισταμένη κατάσταση και την εξυπηρέτηση των κυκλοφοριακών αναγκών της περιοχής.
10. Το γεγονός ότι η αναγνώριση της πλατείας αποβλέπει στην επαύξηση των κοινοχρήστων χώρων και την εξυπηρέτηση των κυκλοφοριακών αναγκών της περιοχής.
11. Την σύμφωνο γνωμοδότηση του Περ/κού Συμβουλίου Υ.Χ.Ο.Π. Ν. Λασιθίου διατυπωθείσα στην υπ' αριθ. 22/83 πράξη του, αποφασίζουμε :


Εγκρίνεται η τροποποίηση του ρυμοτομικού σχεδίου στη συνοικία Επάνω Μερά και επί των οδών Καλημεράκη - Λακέρδα δι' αναγνωρίσεως υφισταμένης πλατείας, όπως σημειούται στο από 12.7.1983 θεωρημένο υπό του Προϊστ/νου Τμήματος Πολεοδομίας και Πολεοδομικών Εφαρμογών Ν. Λασιθίου τοπογραφικό διάγραμμα υπ' κλίμακα 1 : 500 που συνοδεύει αυτή την απόφαση .


Η απόφαση αυτή να δημοσιευθεί στην Εφημερίδα της Κυβερνήσεως ή δε ισχύς της άρχεται από της δημοσιεύσεως.


Άγιος Νικόλαος, 13 Ιουλίου 1983

Ο Νομάρχης
ΝΙΚΟΣ ΣΑΡΑΝΤΗΣ

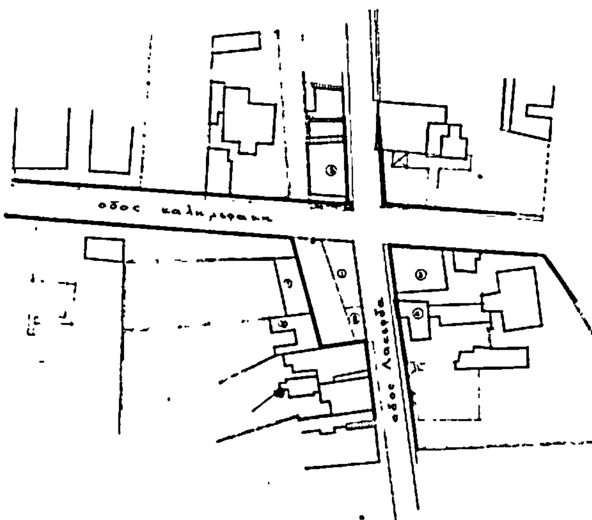

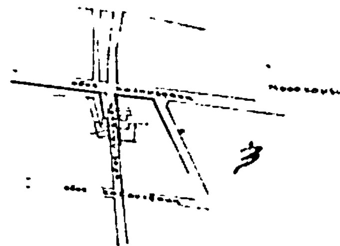

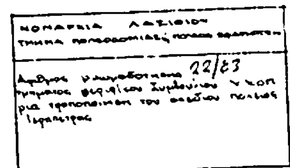

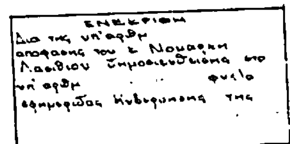



Αριθ. 1708/3019 (4)

Τροποποίηση ρυμοτομικού σχεδίου Ιεράπετρας στη συνοικία Ιερού Ναού Παναγίας Ελεούσας και μεταξύ των οδών Αυξεντίου, Κοκκίνη, και Μπαριτάκη.

Ο ΝΟΜΑΡΧΗΣ ΛΑΣΙΘΙΟΥ

Έχοντας υπόψη :


1. Τον Ν. 3200/55 «περί Διοικητικής αποκεντρώσεως».
2. Το υπ' αριθμ. 532/70 Ν.Δ. «περί συμπληρώσεως των διατάξεων «περί Διοικητικής αποκ/σεως.
3. Το υπ' αριθμ. 712/70 Β.Δ. «περί καθορισμού αρμοδιοτήτων κ.λ.π. Περ/κών Αρχών Υπουργ. Δημ. Έργων.
4. Το Ν. 1032/1980 (ΦΕΚ 57Α/14.3.80) «περί συστάσεως Υπουργείου Χωροταξίας Οικισμού και Περιβάλλοντος.
5. Το άρθρ. 21 του από 3/4/29 Δ/τος περί Γ.Ο.Κ.
6. Τα άρθρα 1,2,3 και 70 του από 17/7/23 Ν.Δ/τος «περί σχεδίων πόλεων ά.λ.π. όπως μεταγενέστερα τροποποιήθηκαν και συμπληρώθηκαν.
7. Τις διατάξεις του Α.Ν. 314/1968 «περί παροχής στον Υπουργό Βορείου Ελλάδος και τους Νομάρχες αρμοδιότητας επί θεμάτων εγκρίσεως επεκτάσεως ή τροποποιήσεως σχεδίων πόλεων και οικισμών (ΦΕΚ 47Α/1968) όπως τροποποιήθηκε και συμπληρώθηκε με το Ν.Δ. 1018/1971 (Φ.Ε.Κ 220Α/1971).
8. Το από 17.9.1947 Β.Δ/γμα με το οποίο εγκρίθηκε το ρυμοτομικό σχέδιο Ιεράπετρας.
9. Την υπ' αριθμ. 30/83 απόφαση του Δημοτικού Συμβουλίου Ιεράπετρας με την οποία προτείνεται η τροποποίηση του ρυμοτομικού σχεδίου Ιεράπετρας στην περιοχή Ιερού Ναού Παναγίας Ελεούσας προς αναγνώριση σα Δημοτικού Πεζοδρόμου υφισταμένης ιδιωτικής οδού μεταξύ των οδών Αυξεντίου, Μπαριτάκη το περιφραγμένο οικόπεδο του Ναού της Παναγίας Ελεούσας να γίνει χώρος ειδικής χρήσεως του Ναού καθώς και ο περιφραγμένος ανεξάρτητος χώρος βορείως του Ναού να ορισθεί χώρος ειδικής χρήσεως παιδικής χαράς για την προσαρμογή του σχεδίου προς την επιτόπου υφισταμένη κατάσταση για την κάλυψη κυκλοφοριακών αναγκών και κοινοχρήστων χώρων της περιοχής.
10. Το γεγονός ότι η αναγνώριση υφισταμένης οδού γιά μέσου οικοδομικού τετραγώνου αποβλέπει στην επαύξηση των κοινοχρήστων χώρων και την εξυπηρέτηση των κυκλοφοριακών αναγκών της περιοχής ,η δε αναγνώριση χώρων ειδικής χρήσεως ουσιαστικά η προσαρμογή στην επί τόπου υφισταμένη κατάσταση.
11. Την σύμφωνο γνωμοδότηση του Περ/κού Συμβουλίου Υ.Χ.Ο.Π Ν. Λασιθίου διατυπωθείσα στην υπ' αριθμ. 20/83 πράξη του, αποφασίζουμε :

Εγκρίνεται η τροποποίηση του ρυμοτομικού σχεδίου στην συνοικία Ιερού Ναού Παναγίας Ελεούσας και επί των οδών Αυξεντίου, Κοκκίνη, Μπαριτάκη δι' αναγνωρίσεως υφισταμένης οδού, καθώς και αναγνώριση χώρων ειδικής χρήσεως Ναού και παιδικής χαράς όπως σημειούται στο από 12.7.1983 θεωρημένο υπό του Προϊσταμένου Τμήματος Πολεοδομίας και Πολ/κών Εφαρμογών Ν. Λασιθίου τοπογραφικό διάγραμμα υπ' κλίμακα 1 : 500 που συνοδεύει αυτή την απόφαση.

Η απόφαση αυτή να δημοσιευθεί στην Εφημερίδα της Κυβερνήσεως η δε ισχύς της άρχεται από της δημοσιεύσεως.

Άγιος Νικόλαος, 13 Ιουλίου 1983

Ο Νομάρχης
Ν. ΣΑΡΑΝΤΗΣ

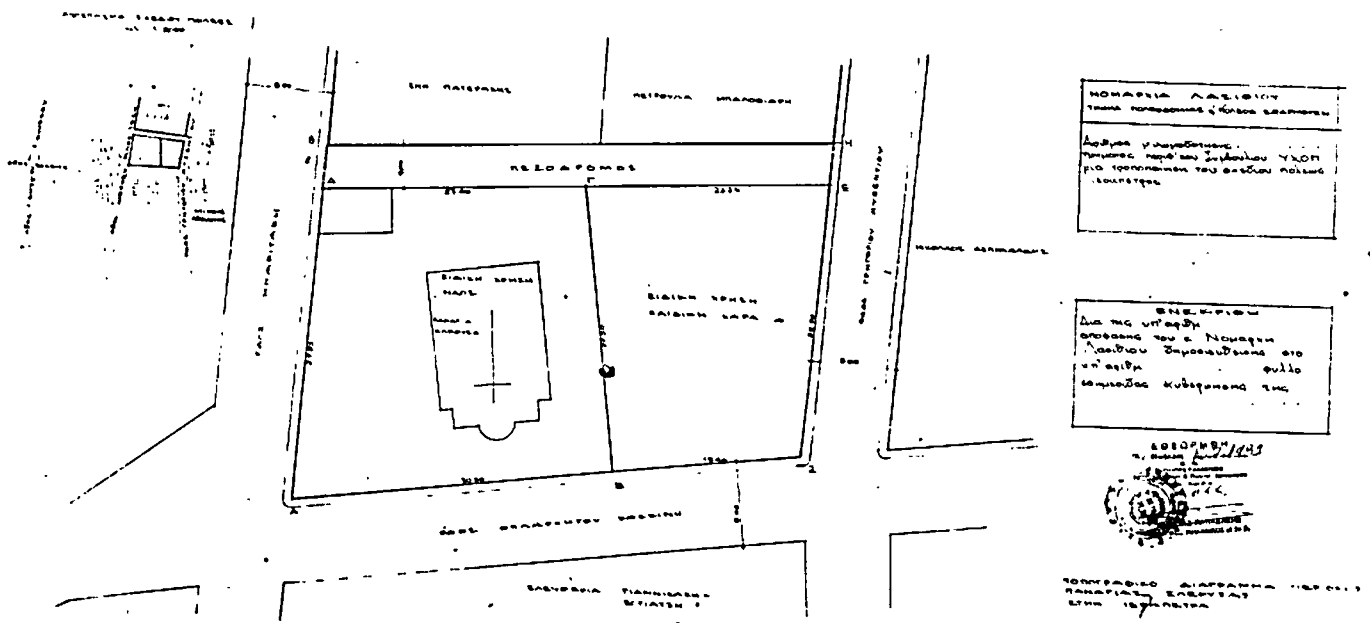

ΑΠΟ ΤΟ ΕΘΝΙΚΟ ΤΥΠΟΓΡΑΦΕΙΟ